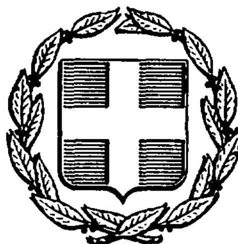


ΕΦΗΜΕΡΙΣ ΤΗΣ ΚΥΒΕΡΝΗΣΕΩΣ
ΤΗΣ ΕΛΛΗΝΙΚΗΣ ΔΗΜΟΚΡΑΤΙΑΣ

ΑΘΗΝΑ 20 ΜΑΪΟΥ 1987	ΤΕΥΧΟΣ ΤΕΤΑΡΤΟ	ΑΡΙΘΜΟΣ ΦΥΛΛΟΥ 439

ΠΕΡΙΕΧΟΜΕΝΑ

ΑΠΑΛΛΟΤΡΙΩΣΕΙΣ
ΑΠΟΦΑΣΕΙΣ

Αριθ. ΕΦ 8385 (1)

Καθορισμός των ορίων του αιγιαλού και δημιουργία ζώνης παραλίας στη θέση ΠΥΡΓΟΣ ΑΠΟΛΛΩΝΙΑΣ Ν. Καβάλας μπροστά στην ιδιοκτησία Ιωσήφ Παπαδόπουλου.

Ο ΝΟΜΑΡΧΗΣ ΚΑΒΑΛΑΣ

'Εχοντας υπόψη:

1. Τις διατάξεις των άρθρων 1 μέχρι και 7 του ΑΝ 2344/1940 «περί αιγιαλού και παραλίας», όπως τροποποιήθηκαν και συμπληρώθηκαν με τις διατάξεις: α) του άρθρου 13 του Ν. 1078/1980 και β) του άρθρου 23 του Ν. 1337/1983.

2. Τις διατάξεις της παραγράφου 9 του άρθρου 1 του Κεφαλαίου Β' της Ο. 208/181/26.4.1982 (ΦΕΚ 214/26.4.1982 τεύχος Β') κοινής απόφασης των Υπουργών Προεδρίας Κυβερνήσεως και Οικονομικών «Αναμόρφωση Συλλογικών Οργάνων Γνωμοδοτικής και Αποφασιστικής αρμοδιότητας του Υπουργείου Οικονομικών».

3. Την από 8.4.1986 έκθεση της «Επιτροπής καθορισμού των ορίων του αιγιαλού και παραλίας και θέσεων αμμοληψίας», που καθόρισε τα όρια του αιγιαλού και της παραλίας στην περιοχή ΠΥΡΓΟΣ ΑΠΟΛΛΩΝΙΑΣ Ν. Καβάλας μπροστά στην ιδιοκτησία Ιωσήφ Παπαδόπουλου και το από 20.8.1985 με κλίμακα 1:500 τοπογραφικό διάγραμμα του Αγρονόμου - Τοπογράφου μηχανικού Ιωάννη Γκατζηρούλη, που θεωρήθηκε την 28.8.1986 από τη Διεύθυνση Τεχνικών Υπηρεσιών της Νομαρχίας Καβάλας που συνοδεύει την έκθεση της προαναφερόμενης Επιτροπής.

4. Τη σύμφωνη γνώμη του Γενικού Επιτελείου Ναυτικού, που διατυπώθηκε στο αρ. Φ. 187.2/497/86 αριθ. Σχ. 1564/10.11.86 έγγραφό του.

5. Τις διατάξεις του άρθρου 1 της παραγράφου 1 του Ν. 3200/1955 (ΦΕΚ 97/Α/1955) «περί διοικητικής αποκεντρώσεως» σε συνδυασμό με τις διατάξεις του από 28.6.1955 Β.Δ/τος «περί εξαιρέσεως από της κατά το άρθρο 1 παράγραφος 1 του Ν. 3200/1955 αρμοδιότητος των Νομαρχών, αντικειμένων τινών αρμοδιότητος του Υπουργού Οικονομικών», του Β.Δ. 704/1970 και του άρθρου 1, παράγραφος 5 του Π.Δ. 71/25.2.1984, σχετικά με τη μεταβίβαση αρμοδιοτήτων του Υπουργού Οικονομικών στους Νομάρχες και στις περιφερειακές Αρχές διανομαρχιακού επιπέδου, αποφασίζουμε:

Επικυρώνουμε την από 8.4.1986 έκθεση της Επιτροπής καθορισμού των ορίων του αιγιαλού και παραλίας και θέσεων αμμοληψίας, καθώς και το από 20.8.1985 τοπογραφικό διάγραμμα, που την συνοδεύει, το οποίο συντάχθηκε από τον Ιωάννη Γκατζηρούλη Αγρονόμο-Τοπογράφο μηχανικό, με κλίμακα 1:500 και θεωρήθηκε την 28.8.1986 από την Διεύθυνση Τεχνικών Υπηρεσιών της Νομαρχίας Καβάλας, επί του οποίου η πιο πάνω Επιτροπή, με κόκκινη γραμμή καθόρισε τα όρια του αιγιαλού, στη θέση ΠΥΡΓΟΣ ΑΠΟΛΛΩΝΙΑΣ Ν. Καβάλας, μπροστά στην ιδιοκτησία Ιωσήφ Παπαδόπουλου και με κίτρινη γραμμή τα όρια της παραλίας στην ίδια θέση.

2. Η παρούσα απόφαση μαζί με την έκθεση και το διάγραμμα, που προαναφέραμε, να δημοσιευθούν στην Εφημερίδα της Κυβερνήσεως, σύμφωνα με τις διατάξεις του άρθρου 13 του Ν. 1078/1983.

Καβάλα, 11 Μαΐου 1987

Ο Νομάρχης

ΓΙΑΝΝΗΣ ΜΠΕΛΤΣΟΣ

ΕΚΘΕΣΗ ΕΠΙΤΡΟΠΗΣ ΚΑΘΟΡΙΣΜΟΥ
ΟΡΙΩΝ ΑΙΓΙΑΛΟΥ-ΠΑΡΑΛΙΑΣ
ΑΡΙΘ. 74 Π.Δ. 636/77

Για τον καθορισμό το πρώτο των ορίων του αιγιαλού στην περιοχή «ΠΥΡΓΟΣ ΑΠΟΛΛΩΝΙΑΣ» Ν. Καβάλας μπροστά στην ιδιοκτησία του Ιωσήφ Παπαδόπουλου.

Στην Ελευθερούπολη σήμερα στις 8.4.86 οι υπογεγραμμένοι:

1. ΜΠΕΪΚΑΚΗΣ ΠΑΝΤ: Οικονομικός 'Εφορος Ελευθ/λεως.

2. ΣΑΤΣΙΟΣ ΙΩΑΝΝΗΣ: Προϊστάμενος Τ.Ε.Ε. αναπληρωτής Δ/ντού Δ.Τ.Υ.Ν. Καβάλας.

3. ΖΑΧΑΡΙΟΥ ΠΑΝΑΓ: Υποπλοίαρχος Δ.Σ. Υπολιμενάρχης Καβάλας αποτελούντες την επιτροπή καθορισμού των ορίων του αιγιαλού, δυνάμει του άρθρου 74 του Π.Δ. 636/77 και της υπ' αριθ. ΕΦ 250863/11.1.1985 αποφάσεως Νομάρχου (παρ, 1 άρθρ. 63 του Π.Δ. 636/77) συγκληθείσα δια της ΕΦ 1372/24.3.86 του Προέδρου αυτής μεταβήκαμε επί τόπου στην προαναφερομένη περιοχή στις 8.4.86.

Λαβόντας υπόψη:

1. Το από τον Τοπογράφο Μηχ/κο Ιωάννη Γκατζηρούλη συνταχθέν στις 20.8.85 τοπογραφικό και υψομετρικό διάγραμμα σε ένα (1) φύλλο πινακίδας σε κλίμακα 1:500, ηλεγμένο για την ακρίβεια της αποτυπώσεως από το Τοπογράφο Μηχ/κο Καραβά Θωμά με σύμβαση στην Δ.Τ.Υ.Ν. Καβάλας στις 20.3.86 και θεωρήθηκε από την Δ.Τ.Υ.Ν. Καβάλας στις 28.8.1986.

2. Τις σχετικές διατάξεις του Α.Ν. 2344/40 όπως αυτός τροποποιήθηκε καθώς και την σχετική σ' αυτό δικαστηριακή και διοικητική νομολογία.

3. Την εκ της επιτοπίου μεταβάσεως σχηματισθείσα αντίληψη για το πλάτος της βρεχομένης ζώνης ξηράς και λοιπών συναφών στοιχείων ήτοι:

α) Η περιγραφή της μορφολογίας της περιοχής συνιστάται ως εξής:

Το έδαφος είναι αμμώδες κατά μήκος της ακτής και γαιώδες μετά τα 35,00 - 45,00 μ. καλλιεργούμενο με διάφορες καλλιέργειες, χωρίς να παρουσιάζει μεγάλες κλίσεις.

Στην παραπάνω περιοχή δεν υπάρχουν ενδείξεις ότι έχουν γίνει παλαιότερα προσχώσεις και ως εκ τούτου δεν υφίσταται παλαιός αιγιαλός.

β) Η υφισταμένη σήμερα ακτογραμμή έχει διαμορφωθεί χωρίς προσχώσεις και δεν έχουν εκτελεσθεί τεχνικά έργα.

γ) Η θάλασσα είναι ισοβαθής από 0,50 - 1,00 μ. βάθος και σε απόσταση 50,00 - 100,00 μ. από την ακτή χωρίς να παρουσιάζει ξέρες και υφάλους.

δ) Παλίρροιες και θαλάσσια ρεύματα τα φυσιολογικά της θάλασσας.

ε) Η διεύθυνση των ανέμων είναι όλων των διευθύνσεων, εντάσεως μέχρι 6-7 BF, αποφασίζει:

1. Καθορίζει επί του ως άνω τοπογραφικού διαγράμματος:

α) Την οριογραμμή του αιγιαλού δι' ερυθράς συνεχούς πολυγωνικής γραμμής 1,2....12 της οποίας οι κορυφές εξασφαλίζονται από τα σταθερά τσιμεντένια σημεία K_1, K_2, K_3, K_4, K_5, K_6, K_7, K_8, Κο, Κ των οποίων οι συντεταγμένες αναγράφονται στο διάγραμμα.

β) Την οριογραμμή της παραλίας δια κίτρινης συνεχούς πολυγωνικής γραμμής 1΄, 2΄,.....12΄, 13΄ της οποίας οι κορυφές εξασφαλίζονται από τα σταθερά τσιμεντένια σημεία K_1, K_2, K_3, K_4, K_5, K_6, K_7, K_8, Κο, Κ των οποίων οι συντεταγμένες αναγράφονται στο διάγραμμα.

2. Κτίσματα στην ζώνης του αιγιαλού και παραλίας δεν υπάρχουν.

3. Αποφαίνεται ότι δεν υφίσταται παλαιός αιγιαλός.

4. καθορίζεται ζώνη παραλίας πλάτους παντού 10,00 μ. επειδή δεν εξυπηρετούνται οι σκοποί της παραγρ. 1 του άρθρου 7 του Α.Ν. 2344/40.

Η ΕΠΙΤΡΟΠΗ

Ο Πρόεδρος	Τα μέλη
ΠΑΝΤ. ΜΠΕΪΚΑΚΗΣ	ΙΩΑΝ. ΣΑΤΣΙΟΣ
	ΠΑΝΑΓ. ΖΑΧΑΡΙΟΥ

.ΟΓΟΓΡΑΦΙΚΟ ΔΙΑΓΡΑΜΜΑ
ιαθορισμου οριων αιγιαλου παραλιας

Περιοχη πυργος απολλωνιας
Κοινοτητα Φωλεας
Επαρχια Παγγαιου
Αρμοδια Οικονομ Εφορ. Ελευθερουπολεως
Νομαρχια Καβαλας

ΚΛΙΜΑΚΑ 1:500
Ισοδιασταση 10

ΤΡΙΓΩΝΟΜΕΤΡΙΚΗ ΕΞΑΡΤΗΣΗ (κρατικο δικτυο)
ΥΨΟΜΕΤΡΙΚΗ ΑΦΕΤΗΡΙΑ (το σημειο K_2=443)
Κεντρο φυλλου χαρτου φ=40°51' λ=+0°27'

ΚΑΒΑΛΑ 20-8-85
Ο συνταξας μηχανικος

προς Καβαλα

διευθυνση βορρα


κλιμακα 1:50.000


Ελεγχθηκε στο πεδιο για την ακριβεια της αποτυπωσεως
Καβαλα 20-3-86
Θωμας Καραβας

Ο καθορισμος του αιγιαλου γινεται δια πρωτη φορα

Η ΕΠΙΤΡΟΠΗ

28-8-86

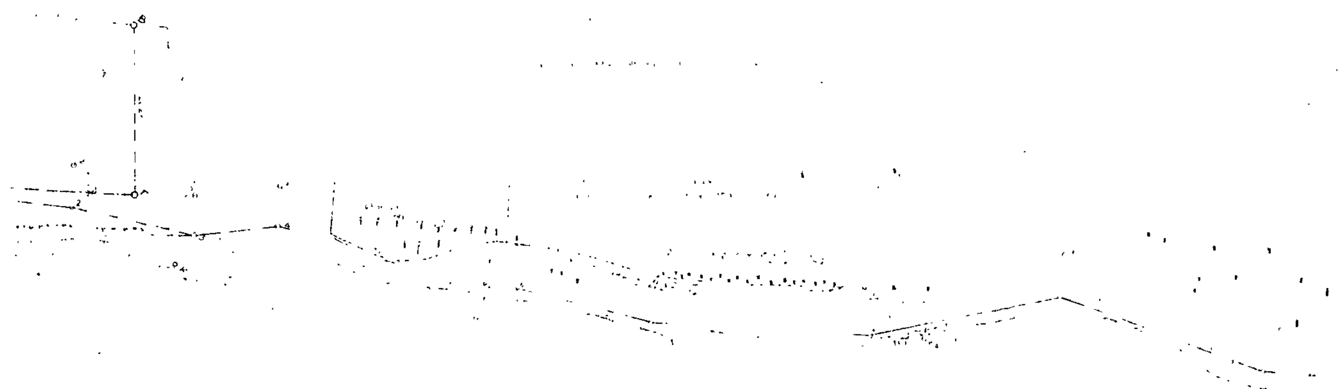

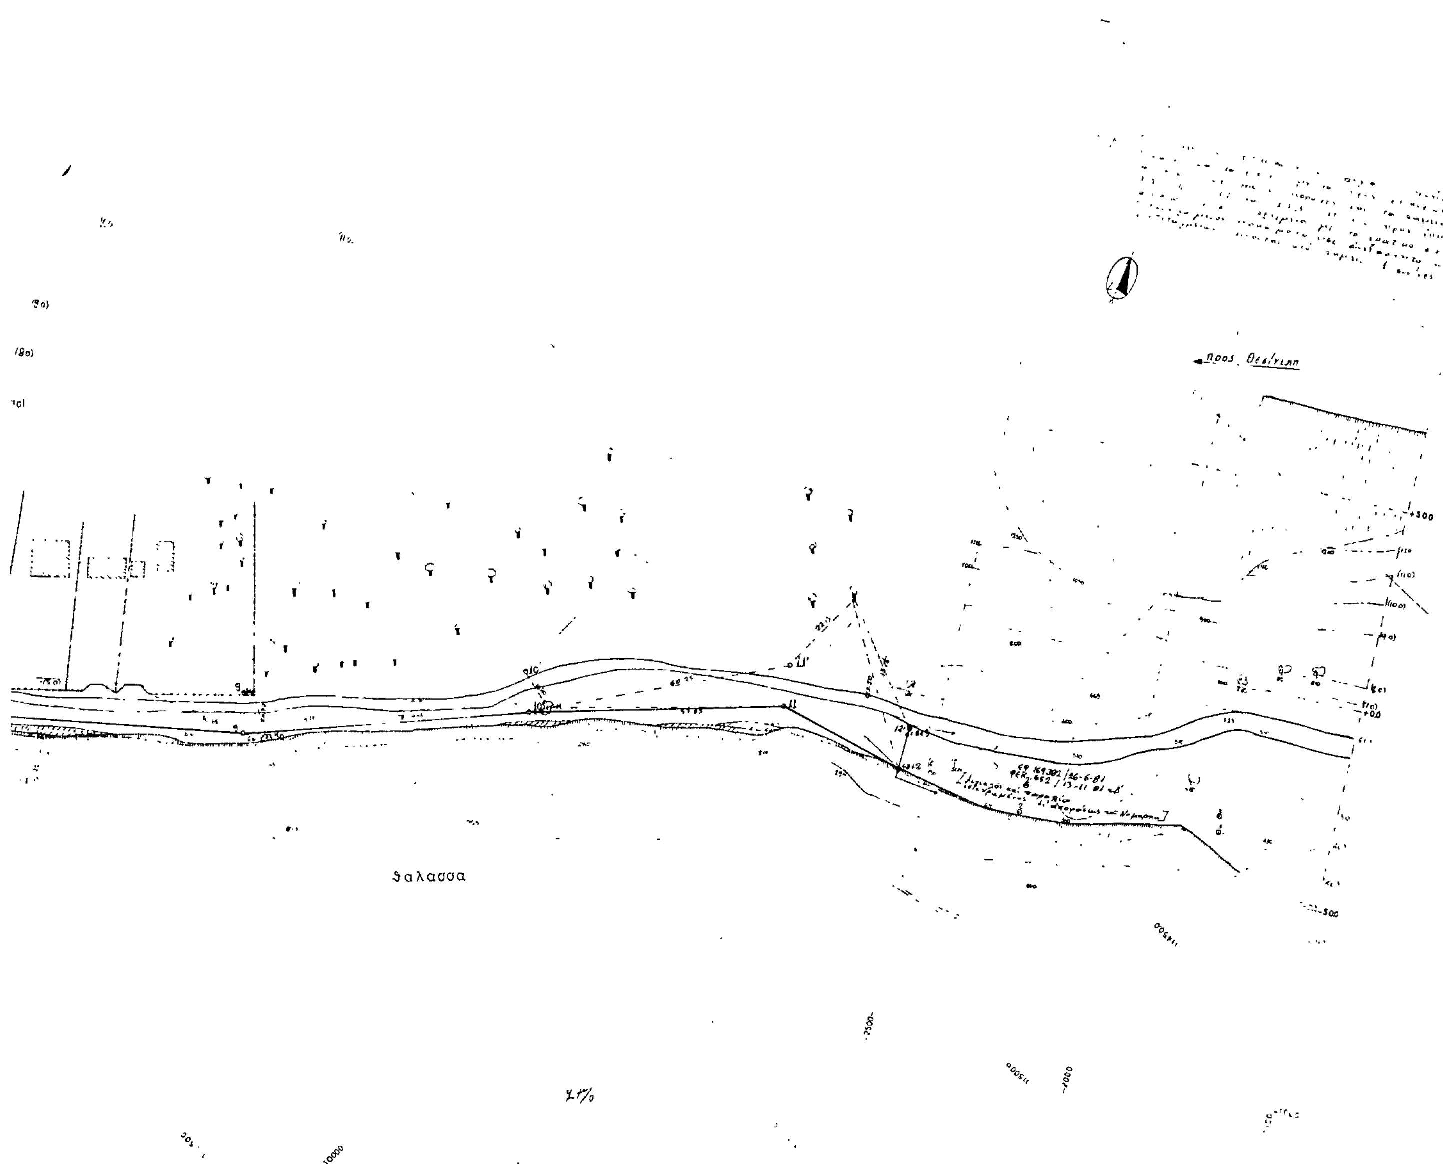
θαλασσα

Αριθ. ΕΦ 8386 (2)

Καθορισμός των ορίων του αιγιαλού και δημιουργία ζώνης παραλίας στη θέση ΚΛΕΙΣΙΔΙ Αλυχής Νήσου Θάσου μπροστά στην ιδιοχτησία ΑΦΩΝ ΚΟΥΖΗ.

Ο ΝΟΜΑΡΧΗΣ ΚΑΒΑΛΑΣ

Έχοντας υπόψη:

1. Τις διατάξεις των άρθρων 1 μέχρι και 7 του ΑΝ 2344/1940 «περί αιγιαλού και παραλίας», όπως τροποποιήθηκαν και συμπληρώθηκαν με τις διατάξεις: α) του άρθρου 13 του Ν. 1078/1980 και β) του άρθρου 23 του Ν. 1337/1983.

2. Τις διατάξεις της παραγράφου 9 του άρθρου 1 του Κεφαλαίου Β' της Ο. 208/181/26.4.1982 (ΦΕΚ 214/26.4.1982 τεύχος Β') κοινής απόφασης των Υπουργών Προεδρίας Κυβερνήσεως και Οικονομικών «Αναμόρφωση Συλλογικών Οργάνων Γνωμοδοτικής και Αποφασιστικής αρμοδιότητας του Υπουργείου Οικονομικών».

3. Την από 25.9.1986 έκθεση της «Επιτροπής καθορισμού των ορίων του αιγιαλού και παραλίας και θέσεων αμμοληψίας», που καθόρισε τα όρια του αιγιαλού και της παραλίας στην περιοχή ΚΛΕΙΣΙΔΙ Αλυχής Νήσου Θάσου μπροστά στην ιδιοχτησία ΑΦΩΝ ΚΟΥΖΗ και το από 14.10.1981 με κλίμακα 1:500 τοπογραφικό διάγραμμα του Αγρονόμου - Τοπογράφου μηχανικού Άγγελου Αγγελούδη, που θεωρήθηκε την 7.10.1986 από τη Διεύθυνση Τεχνικών Υπηρεσιών της Νομαρχίας Καβάλας που συνοδεύει την έκθεση της προαναφερόμενης Επιτροπής.

4. Τη σύμφωνη γνώμη του Γενικού Επιτελείου Ναυτικού, που διατυπώθηκε στο αρ. Φ. 187.2/517/86 αριθ. Σχ. 1609/17.11.86 έγγραφό του.

5. Τις διατάξεις του άρθρου 1 της παραγράφου 1 του Ν. 3200/1955 (ΦΕΚ 97/Α/1955) «περί διοικητικής αποκεντρώσεως» σε συνδυασμό με τις διατάξεις του από 28.6.1955 Β.Δ/τος «περί εξαιρέσεως από της κατά το άρθρο 1 παράγραφος 1 του Ν. 3200/1955 αρμοδιότητος των Νομαρχών, αντικειμένων τινών αρμοδιότητος του Υπουργού Οικονομικών», του Β.Δ. 704/1970 και του άρθρου 1, παράγραφος 5 του Π.Δ. 71/25.2.1984, σχετικά με τη μεταβίβαση αρμοδιοτήτων του Υπουργού Οικονομικών στους Νομάρχες και στις περιφερειακές Αρχές διανομαρχιακού επιπέδου, αποφασίζουμε:

Επικυρώνουμε την από 25.9.1986 έκθεση της Επιτροπής καθορισμού των ορίων του αιγιαλού και παραλίας και θέσεων αμμοληψίας, καθώς και το από 14.10.1981 τοπογραφικό διάγραμμα, που την συνοδεύει, το οποίο συντάχθηκε από τον Άγγελο Αγγελούδη πολιτικό μηχανικό, με κλίμακα 1:500 και θεωρήθηκε την 7.10. 1986 από την Διεύθυνση Τεχνικών Υπηρεσιών της Νομαρχίας Καβάλας, επί του οποίου η πιο πάνω Επιτροπή, με κόκκινη γραμμή καθόρισε τα όρια του αιγιαλού, στη θέση ΚΛΕΙΣΙΔΙ Αλυχής Νήσου Θάσου, μπροστά στηγν ιδιοχτησία ΑΦΩΝ ΚΟΥΖΗ και με κίτρινη γραμμή τα όρια της παραλίας στην ίδια θέση.

2. Η παρούσα απόφαση μαζί με την έκθεση και το διάγραμμα, που προαναφέραμε, να δημοσιευθούν στην Εφημερίδα της Κυβερνήσεως, σύμφωνα με τις διατάξεις του άρθρου 13 του Ν. 1078/1983.

Καβάλα, 11 Μαΐου 1987

Ο Νομάρχης

ΓΙΑΝΝΗΣ ΜΠΕΛΤΣΙΟΣ

ΕΚΘΕΣΗ ΕΠΙΤΡΟΠΗΣ ΚΑΘΟΡΙΣΜΟΥ ΤΩΝ ΟΡΙΩΝ ΤΟΥ ΑΙΓΙΑΛΟΥ ΑΡΙΘ. 74 Π.Δ. 636/77

Για τον καθορισμό το πρώτο των ορίων του αιγιαλού στην περιοχή «ΚΛΕΙΣΙΔΙ» Αλυχής νήσου Θάσου προ ιδιοχτησίας ΑΦΩΝ ΚΟΥΖΗ.

Στη Θάσο σήμερα στις 25.9.1986 οι υπογεγραμμένοι:

1. Νικ. Κερασίνης Αναπληρωτής, Οικονομικού Εφόρου Θάσου.

2. Σεραφείμ Δερμιτζόγλου, Πολ. Μηχανικός με 3ο β' αναπληρωτής Δ/ντού Δ.Τ.Υ.

3. Παν. Ζαχαρίου Υπ/ρχος Λ.Σ. Υπολιμενάρχης Καβάλας αποτελούντες την Επιτροπή καθορισμού των ορίων του αιγιαλού δυνάμει του άρθρου 74 του Π.Δ. 636/77 και της υπ' αριθμ. ΕΦ 250863/11.1.85 αποφάσεως του Νομάρχου (παρ. 1 άρθρ. 63 του Π.Δ. 636177) συγκληθείσα δια της ΕΦ 1683/18.9.86 του Προέδρου αυτής μεταβήκαμε επί τόπου στην προαναφερομένη περιοχή στις 25 Σεπτεμβρίου 1986.

Λαβόντες υπόψη:

1. Το υπό του Πολιτικού Μηχ/κου Άγγελου Αγγελούση ταχθέν στις 14.10.1981 τοπογραφικό και υψομετρικό διάγραμμα σε ένα (1) φύλλο πιναχίδος σε κλίμακα 1:500 ηλεγμένο για την ακρίβεια της αποτυπώσεως από τον Τοπ/φο Μηχ/κο με 4ο β στην Τ.Υ.Δ.Κ. Δημήτριο Φλώρο στις 10.8.1982 και θεωρήθηκε από την Δ.Τ.Υ.Ν. Καβάλας στις 7.10.86.

2. Τις σχετικές διατάξεις του Α.Ν. 2344/40 όπως αυτός τροποποιήθηκε καθώς και την σχετική σ' αυτό δικαστηριακή και διοικητική νομολογία.

3. Την εκ της επιτοπίου μεταβάσεως σχηματισθείσα αντίληψη για το πλάτος της βρεχομένης ζώνης της ξηράς και λοιπών συναφών στοιχείων ήτοι:

α) Η περιγραφή της μορφολογίας της περιοχής συνίσταται ως εξής:

Το έδαφος στο μεγαλύτερο τμήμα είναι βραχώδες, αργιλώδες και σ' ένα μικρό τμήμα της παραλίας υπάρχει αμμουδιά.

Η βλάστηση που αποτελείται από ελαιόδενδρα και θάμνους.

Στην παραπάνω περιοχή δεν υπάρχουν ενδείξεις ότι έχουν γίνει παλαιότερα προσχώσεις και ως εκ τούτου δεν υφίσταται παλαιός αιγιαλός.

β) Η υφισταμένη σήμερα ακτογραμμή έχει διαμορφωθεί χωρίς προσχώσεις και δεν έχουν εκτελεσθεί τεχνικά έργα.

γ) Η θάλασσα είναι ισοβαθής από 0,50μ-4,00 μ. βάθος και σε απόσταση 50,00-200,00μ. από την ακτή χωρίς να παρουσιάζει ξέρες και υφάλους.

δ) Παλίρροιες και θαλάσσια ρεύματα τα φυσιολογικά της θάλασσας.

ε) Η διεύθυνση των ανέμων είναι όλων των διευθύνσεων εντάσεως μέχρι 6-7 BF, αποφασίζει:

1. Καθορίζει επί του ως άνω τοπογραφικού διαγράμματος:

α) Την οριογραμμή του αιγιαλού δι' ερυθράς συνεχούς πολυγωνικής γραμμής 1,2,....15 της οποίας οι κορυφές εξασφαλίζονται από τα σταθερά τσιμεντένια κολωνάκια και φυσικά σημεία K_1, K_2, K_3,.... K_{13}, και των οποίων οι συντεταγμένες αναγράφονται στο διάγραμμα.

β. Την οριογραμμή της παραλίας δια κίτρινης συνεχούς πολυγωνικής γραμμής 1', 2',.....14' της οποίας οι κορυφές εξασφαλίζονται από τα σταθερά τσιμεντένια κολωνάκια και φυσικά σημεία K_1, K_2, K_3,.... K_{13}, και των οποίων οι συντεταγμένες αναγράφονται στο διάγραμμα.

Τα υπάρχοντα κτίσματα στη ζώνη παραλίας δεν εξαιρούνται.

Αποφαίνεται ότι δεν υφίσταται παλαιός αιγιαλός.

Καθορίζεται ζώνη παραλίας πλάτους 10,00 μ. επειδή δεν εξυπηρετούνται οι σκοποί της παραγρ. 1 του άρθρου 7 του Α.Ν. 2344/40.

Η ΕΠΙΤΡΟΠΗ

Ο Πρόεδρος
ΝΙΚ. ΚΕΡΑΣΙΝΗΣ

Τα μέλη
ΣΕΡ. ΔΕΜΙΡΤΖΟΓΛΟΥ
ΠΑΝΑΓ. ΖΑΧΑΡΙΟΥ

ΤΟΠΟΓΡΑΦΙΚΟ ΔΙΑΓΡΑΜΜΑ

ΚΑΘΟΡΙΣΜΟΥ ΟΡΙΩΝ ΑΙΓΙΑΛΟΥ ΠΑΡΑΛΙΑΣ

ΠΕΡΙΟΧΗ ΚΛΕΙΣΙΔΙ ΑΛΥΚΗΣ ΕΝΔΙΑΦΕΡΟΜΕΝΟΣ ΑΦΟΙ ΚΟΥΖΗ
ΚΟΙΝΟΤΗΣ ΘΕΟΛΟΓΟΥ
ΕΠΑΡΧΙΑ ΘΑΣΟΥ
ΑΡΜΟΔΙΑ ΟΙΚΟΝ. ΕΦΟΡΙΑ ΘΑΣΟΥ
ΝΟΜΑΡΧΙΑ ΚΑΒΑΛΑΣ

ΚΛΙΜΑΞ 1:500
ΙΣΟΔΙΑΣΤΑΣΗ 1.00 μ

ΚΛΙΜΑΞ 1:50.000

Ν. ΘΑΣΟΣ

ΜΕΘΟΔΟΣ ΑΠΟΤΥΠΩΣΕΩΣ ΤΑΧΥΜΕΤΡΙΚΗ
ΧΡΟΝΟΛΟΓΙΑ ΑΠΟΤΥΠΩΣΕΩΣ 14-10-1981

Μ = +0° 45 L = +40° 45'

Ο ΣΥΝΤΑΞΑΣ ΜΗΧΑΝΙΚΟΣ
ΑΓΓΕΛΟΣ Σ. ΑΓΓΕΛΟΥΔΗΣ
πολιτικός μηχανικός

ΣΤΟΙΧΕΙΑ ΣΤΑΘΕΡΩΝ ΚΟΛΩΝΑΚΙΩΝ		
K_1	x = +2358[illegible]	ψ = +1607[illegible]
K_2	x = +2350[illegible] 02	ψ = −16045 24
K_3	x = +23555 [illegible]	ψ = −16071 05
K_4	x = +2352[illegible]	ψ = −1608[illegible]
K_5	x = +23509 3[illegible]	ψ = −1600[illegible] 52
K_6	x = +23434 3[illegible]	ψ = 15957 92
K_7	x = +23440 59	ψ = −15908 99
K_8	y = +23396 56	ψ = −15926 16
K_9	x = +23389 31	ψ = −15955 58
K_{10}	y = +23366 17	ψ = −15981 95
K_{11}	x = +23361 78	ψ = −16011 92
K_{12}	y = +23347 79	ψ = −16033 30
K_{13}	x = +233[illegible] 39	ψ = −16027 77

ΣΥΝΤΕΤΑΓΜΕΝΕΣ ΚΟΡΥΦΩΝ ΑΙΓΙΑΛΟΥ	Χ	Ψ
1	233[illegible] 50	16016 50
2	23325 89	1602[illegible]
3	23335 60	16033 70
4	23347 60	16035 00
5	23361 78	16011 92
6	23357 50	15998 00
7	23380 40	15950 00
8	23387 25	15910 75
9	23427 50	15896 25
[illegible]	234[illegible]	[illegible] 00
[illegible]	[illegible]	[illegible]
[illegible]	[illegible]	[illegible]
[illegible]	[illegible]	[illegible]
[illegible]	[illegible]	[illegible]
[illegible]	23649 25	[illegible]

ΣΥΝΤΕΤΑΓΜΕΝΕΣ ΚΟΡΥΦΩΝ ΠΑΡΑΛΙΑΣ	Χ	Ψ
1'	23315 50	16008 00
2'	23329 50	16019 00
3'	23342 00	16023 50
4'	23350,00	16011 50
5'	23345 50	15998 00
6'	23370,00	15945 00
7'	23379 50	15902 50
8'	23429 50	15885 25
9'	23493 00	15945 00
[illegible]	23509 60	15998 22
[illegible]	2[illegible]527 50	16012 00
[illegible]	2[illegible]538 50	16044 [illegible]
[illegible]	[illegible]577 [illegible]	16053 00
[illegible]	[illegible] 20	[illegible]

Ελέγχθηκε στο πεδίο για την ακρίβεια της αποτυπώσεως
Καβάλα 10-8-82

1.2...15 οριογραμμή αιγιαλού
1'.2'...N' οριογραμμή παραλίας


Ο καθορισμός των ορίων αιγιαλού και παραλίας γίνεται για πρώτη φορά.
Εξαιρείται της ζώνης παραλίας το υπάρχον κτίσμα.
Συνοδεύει την από 20-9-82 έκθεση καθορισμού ορίων αιγιαλού και παραλίας

ΥΠΟΜΝΗΜΑ
- Τριγωνομετρικό Σημείο
- Σταθερό Κολωνάκι
- Ταχυμετρική στάση
- Βράχια
- Αμμουδιά
- Απότομη Κατάπτωση
- Θάλασσα

Η ΕΠΙΤΡΟΠΗ
Ο ΠΡΟΕΔΡΟΣ ΤΑ ΜΕΛΗ
Ν. ΚΕΡΑΣΙΝΑΣ Δ.Σ. ΔΕΜΙΡΤΖΟΓΛΟΥ
2) ΠΑΝ. ΖΑΧΑΡΙΟΥ

7-10-[illegible]6.

Ελαιών
Ελαιών καλαμιδο[illegible]
Φούρνος
Κ8
Κ9
Κ10
Θ

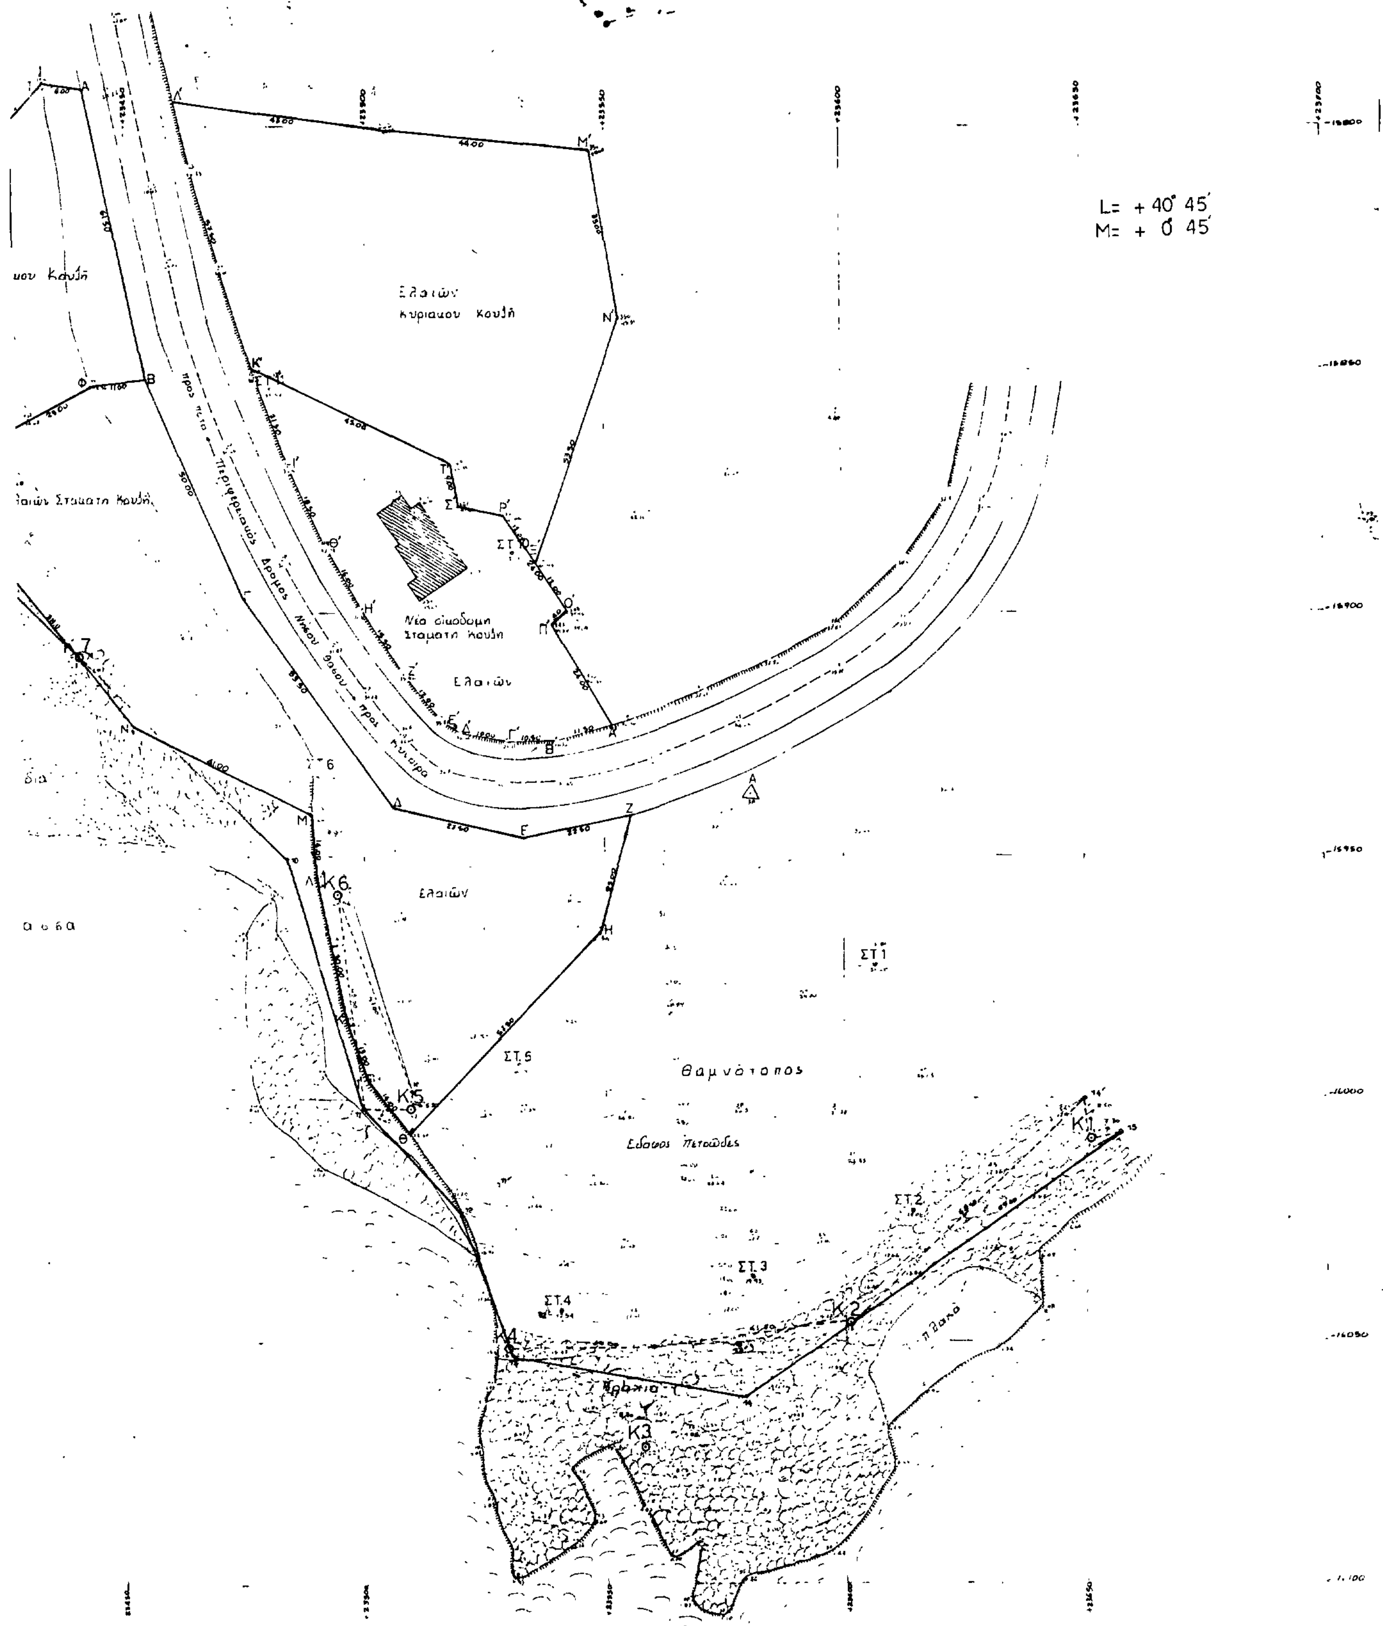
L= + 40° 45′
M= + 0 45′
Ελαιών
Κυριακου Κουλή
Νέα οικοδομη
Σταματη Κουλή
Ελαιών
Περιφερειακός δρόμος Νήσου Θάσου προς Κύνυρα
Ελαιών
Θαμνότοπος
Έδαφος Πετρώδες
ΣΤ.1
ΣΤ.2
ΣΤ.3
ΣΤ.4
ΣΤ.5
Κ1
Κ2
Κ3
Κ4
Κ5
Κ6
Κ7

ΑΝΑΚΟΙΝΩΣΕΙΣ

Αριθ. 5152 (3)

Παρακατάθεση αποζημίωσης προσκυρουμένου και ρυμοτομουμένου οικοπέδου στην Καστοριά.

Ο ΝΟΜΑΡΧΗΣ ΚΑΣΤΟΡΙΑΣ

Με την 2/1975 πράξη τακτοποιήσεως και αναλογισμού αποζημιώσεως της Δ/νσεως Τεχνικών Υπηρεσιών Ν. Καστοριάς που κυρώθηκε με την Κ.Θ. 927/76 απόφαση του Νομάρχη Καστοριάς και με την Ε. 14419/76 απόφαση του Υπουργού Δημοσίων Έργων στην συνιδιοκτησία των Βασιλείου Ρούβα του Πέτρου και Ηλία Ρούβα του Πέτρου προσκυρώνεται τμήμα οικοπέδου, εμφαινόμενο στην πράξη με τα στοιχεία 1-2-3-4-1 εμβαδού 156,40τμ ιδιοκτησίας κατά την πράξη Ευγενίας χήρας Παναγιώτη Καριώτη, και ρυμοτομείται τμήμα οικοπέδου της ίδιας ιδιοκτήτριας, εμφαινόμενο στη πράξη με στοιχεία 4-20-21-3-4 εμβαδού 15.03 τ.μ. Με την 150/77 απόφαση του Μονομελούς Πρωτοδικείου Καστοριάς, καθορίσθηκε προσωρινή τιμή μονάδος αποζημιώσεως του προσκυρουμένου και ρυμοτομουμένου τμήματος σε 12.000 δρχ κατά τ.μ. Η αποζημίωση ανέρχεται για το προσκυρούμενο τμήμα των 156,40 τμ σε 1.876.800 δρχ. (156,40Χ12.000) και για το ρυμοτομούμενο των 15,03 τμ σε 180.360 δρχ και συνολικά στο ποσό των 2.057.160 δρχ. που κατατέθηκε στο Ταμείο Παρακαταθηκών και Δανείων (Γραφείο Καστοριάς) υπέρ του αναγνωρισθησομένου δικαιούχου με το 7747/4.5.1987 γραμμάτιο συστάσεως παρακαταθήκης που κατατέθηκε στο συμβολαιογράφο Καστορίας Γ. Στ. Τέζια και συντάχθηκε η 23475/4.5.1987 πράξη του.

Για την πιο πάνω κατάθεση ειδοποιούνται οι δικαιούχοι και όποιος έχει εμπράγματα δικαιώματα στα προσκυρούμενα και ρυμοτομούμενα τμήματα να εισπράξει την αποζημίωση.

Καστοριά, 7 Μαΐου 1987

Ο Πληρεξούσιος Δικηγόρος

ΧΡΙΣΤΟΣ ΠΑΠΑΚΩΝΣΤΑΝΤΙΝΟΥ

(4)

Ειδοποίηση παρακαταθέσεως αποζημιώσεως προσκυρωθέντος οικοπεδικού τμήματος στην Καστοριά.

Ο ΝΟΜΑΡΧΗΣ ΚΑΣΤΟΡΙΑΣ

Με την 3/1950 πράξη τακτοποιήσεως και αναλογισμού του Γραφείου Νομομηχανικού Καστοριάς που κυρώθηκε νόμιμα προσκυρώνεται στην ιδιοκτησία του Ευαγγέλου Τσολάκη του Συμεών τμήμα οικοπέδου εμβαδού 28 τ.μ. που στο σχεδιάγραμμα εμφαίνεται με τα στοιχεία 176-166-165-176 ως ιδιοκτησία κληρ. Ναούμ Τσιάκαλα και βρίσκεται στην Καστοριά στο Ο.Τ. 139. Με την 290/1986 απόφαση του Μονομελούς Πρωτοδικείου Καστοριάς καθορίσθηκε η προσωρινή τιμή μονάδος του προσκυρουμένου αυτού οικοπεδικού τμήματος στο ποσό των 20.00 δρχ. κατά τ.μ. ανερχόμενη συνολικά στο ποσό των 560.000 δρχ. που κατατέθηκε στο Ταμείο Παρακαταθηκών και Δανείων (γραφείο Καστοριάς) με το 7695/1987 γραμμάτιο συστάσεως παρακαταθήκης που κατατέθηκε στον συμβολαιογράφο Καστοριάς, Βασίλειο Σταμπουλίδη και συντάχθηκε η 18868/3.4.1987 πράξη του.

Για την πιο πάνω κατάθεση ο Ευάγγελος Τσολάκης ειδοποιεί τους αναγνωρισθησομένους δικαιούχους για να εισπράξουν την αποζημίωση.

Καστοριά, 7 Μαΐου 1987

Ο Πληρεξούσιος Δικηγόρος

ΝΙΚΟΣ Χ. ΠΑΣΑΛΙΔΗΣ

(5)

Ειδοποίηση παρακαταθέσεως αποζημιώσεως προσκυρωθέντος οικοπεδικού τμήματος στην Καστοριά.

Ο ΝΟΜΑΡΧΗΣ ΚΑΣΤΟΡΙΑΣ

Με την 3/1950 πράξη τακτοποιήσεως και αναλογισμού του Γραφείου Νομομηχανικού Καστοριάς που κυρώθηκε νόμιμα προσκυρώνεται στην ιδιοκτησία του Ευαγγέλου Τσολάκη του Συμεών τμήμα οικοπέδου εμβαδού 8 τ.μ. που στο σχεδιάγραμμα εμφαίνεται με τα στοιχεία 184-182-183-184 ως ιδιοκτησία Παναγιώτη Παπατάση και βρίσκεται στην Καστοριά στο Ο.Τ. 139. Με την 290/1986 απόφαση του Μονομελούς Πρωτοδικείου Καστοριάς καθορίσθηκε η προσωρινή τιμή μονάδος του προσκυρουμένου αυτού οικοπεδικού τμήματος στο ποσό των 20.000 δρχ. κατά τ.μ. ανερχόμενη συνολικά στο ποσό των 160.000 δρχ. που κατατέθηκε στο Ταμείο Παρακταθηκών και Δανείων (γραφείο Καστοριάς) με το 7694/1987 γραμμάτιο συστάσεως παρακαταθήκης που κατατέθηκε στον συμβολαιογράφο Καστοριάς, Βασίλειο Σταμπουλίδη και συντάχθηκε η 18868/3.4.1987 πράξη του.

Για την πιο πάνω κατάθεση ο Ευάγγελος Τσολάκης ειδοποιεί τους αναγνωρισθησομένους δικαιούχους για να εισπράξουν την αποζημίωση.

Καστοριά, 7 Μαΐου 1987

Ο Πληρεξούσιος Δικηγόρος

ΝΙΚΟΣ Χ. ΠΑΣΑΛΙΔΗΣ

(6)

Ανακοίνωση γενομένης Παρακαταθήκης αποζημίωσης προσκυρουμένου τμήματος οικοπέδου, κειμένου στην Καστοριά και στο υπ' αριθ. 141 Π.Τ. (Ντολτσό).

Ο ΝΟΜΑΡΧΗΣ ΚΑΣΤΟΡΙΑΣ

Με την υπ' αριθ. 5/1950 πράξη τακτοποιήσεως και αναλογισμού αποζημιώσεως ιδιοκτησιών του Γραφείου Νομομηχανικού Καστοριάς, που εγκρίθηκε με την υπ' αριθ. 26971/17.2.62 απόφαση του Νομάρχου Καστοριάς, στην ιδιοκτησία των 1) Έλλης θυγ. Γεωργίου Αμαραντίδου, 2) Μαρίκας συζ. Κίμωνος Μελανοφρύδη, το γένος Γεωργίου Αμαραντίδου και 3) Ευτυχίας χήρας Παναγιώτου Μιχαηλίδου, το γένος Γεωργίου Αμαραντίδου, που φαίνεται στην πράξη ως υπ' αριθ. 22/5 ιδιοκτησία Ευτέρπης χήρας Βασ. Λουμπουρίδου, προσκυρούται τμήμα οικοπέδου της υπ' αριθ. 22/6 ιδιοκτησίας κληρονόμων Βασιλείου Γάκη, εμβαδού 45 τ.μ., που φαίνεται στην πράξη με στοιχεία 17-26-27-17.

Με την υπ' αριθ. 78/1987 απόφαση του Μονομελούς Πρωτοδικείου Καστοριάς η προσωρινή τιμή μονάδος αποζημιώσεως του απαλλοτριωθέντος τμήματος καθορίσθηκε 12.000 δρχ. τ.μ. και συνολικά σε 540.000 δρχ.

Η προσωρινή τιμή μονάδος έχει παρακατατεθεί υπέρ των αναγνωρισθησομένων δικαιούχων στο Ταμείο Παρακαταθηκών και Δανείων (Γραφείο Καστοριάς) και έχει εκδοθεί το υπ' αριθ. 7765/11.5.87 γραμμάτιο συστάσεως παρακαταθήκης, το οποίον έχει κατατεθεί στο συμβολαιογράφο Καστοριάς Βασίλειο Σταμπουλίδη με την υπ' αριθ. 19019/11.5.87 πράξη αυτού.

Ανακοινώνεται στους αναγνωρισθησομένους δικαιούχους και σε όσους έχουν εμπράγματα δικαιώματα στο απαλλοτριωθέν ακίνητο η γενομένη παρακατάθεση της αποζημίωσης προς γνώση αυτών και δια τις νόμιμες συνέπειες.

Καστοριά, 14 Μαΐου 1987

Ο Πληρεξούσιος Δικηγόρος

ΧΡΙΣΤΟΦΟΡΟΣ Γ. ΛΕΦΑΣ

ΑΠΟ ΤΟ ΕΘΝΙΚΟ ΤΥΠΟΓΡΑΦΕΙΟ